


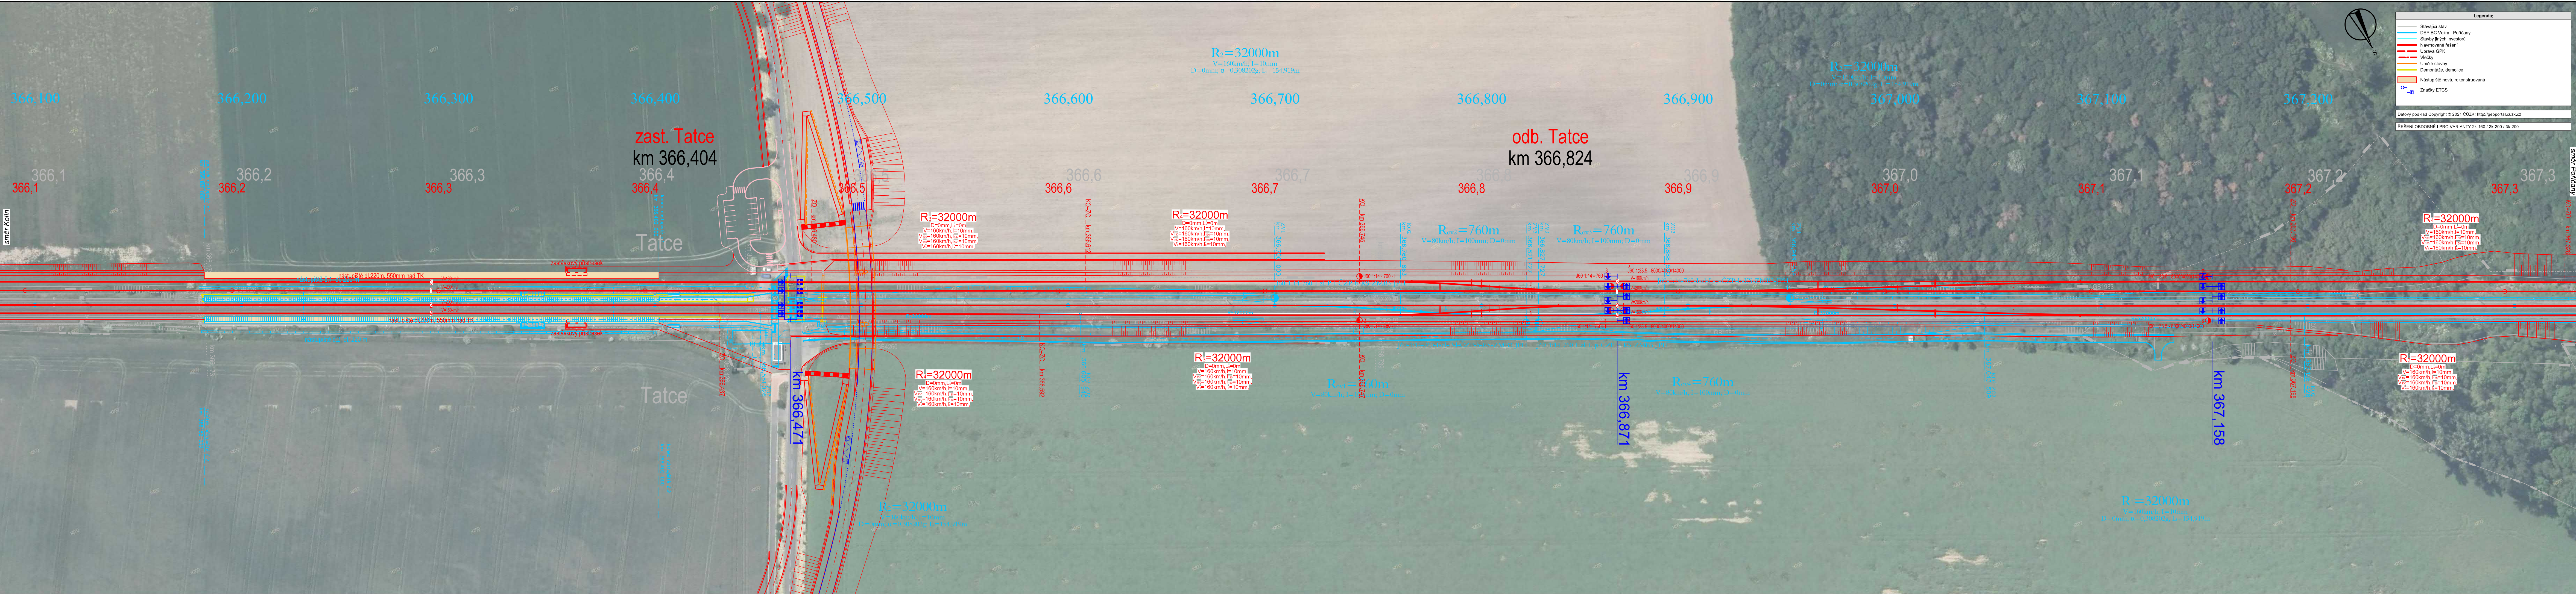

Číslo změny:	Obsah změny:	Datum změny:
01	-	-
02	-	-
03	-	-

Investor: SPRÁVA ŽELEZNIC Správa železnic, státní organizace Dělná 1003/7 110 00 Praha 1		Objednatel: SPRÁVA ŽELEZNIC Správa železnic, státní organizace Dělná 1003/7 110 00 Praha 1
Zpracovatel: SUDOP PRAHA		Hlavní inženýr projektu: ING. ANDREA PLÍŠKOVÁ Garant profese:

Středisko: KONCEPCE DOPRAVY			
Vedoucí střediska: ING. ANDREA PLÍŠKOVÁ	Odpovědný projektant SO, IO, PS: ING. MATĚJ MAREŠ	Vypracoval: ING. MATĚJ MAREŠ	Kontroloval: ING. ANDREA PLÍŠKOVÁ

Název akce: Studie proveditelnosti traťového úseku Kolín - Poříčany		Číslo smlouvy: 20-180.205
Část:		Projektový stupeň: SP
C. Výkresy		Datum: 12/2021
Název přílohy: Situace dopraven, varianta 4k-200, zast. a výh. Tatce		Číslo části: C
Měřítko: 1:1000		Počet formátů: 7 x A4
Číslo přílohy:		C.4.4.6